VIEW Y

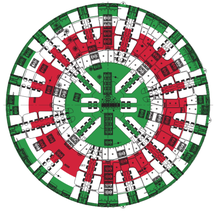

SECTION T1 - T1

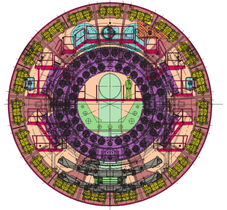

SECTION T2 - T2

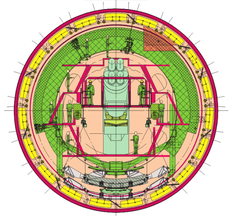

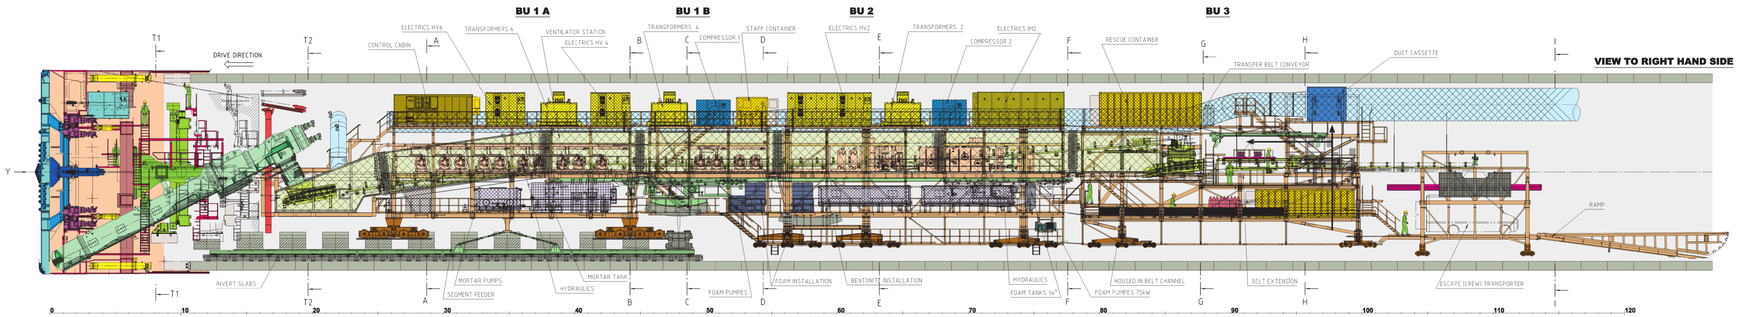

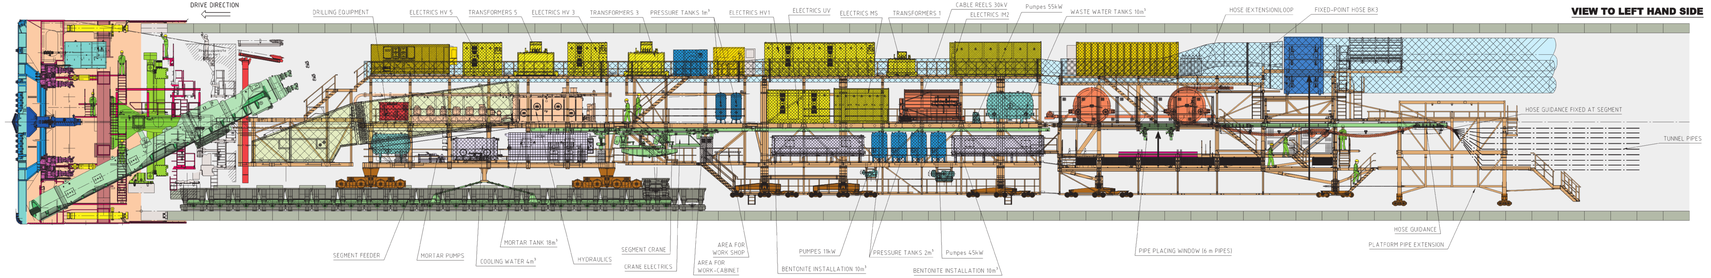

TUNNEL CROSS SECTION

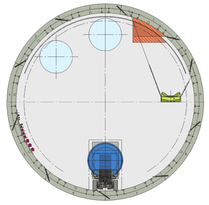

SECTION I-I

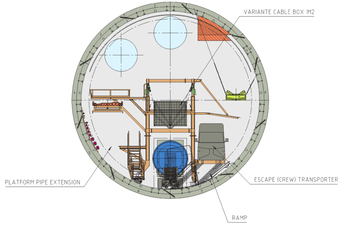

SECTION H-H

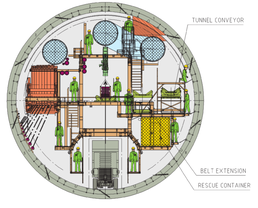

SECTION A-A

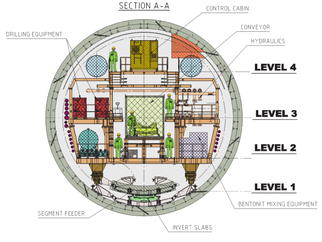

SECTION B-B

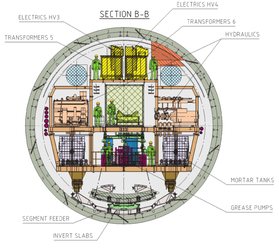

SECTION C-C

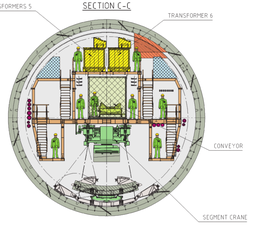

SECTIOND-D

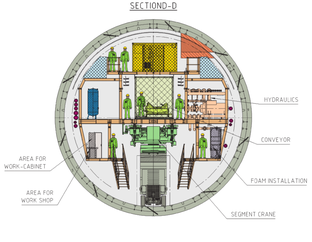

SECTION E-E

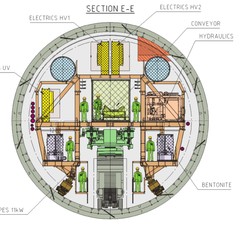

SECTION F-F

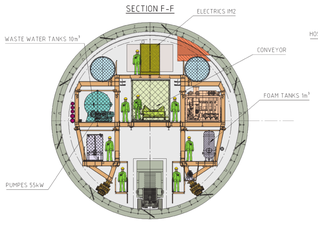
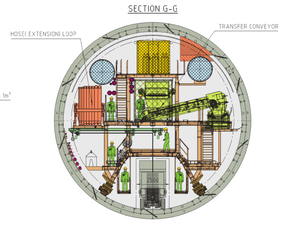
SECTION G-G